


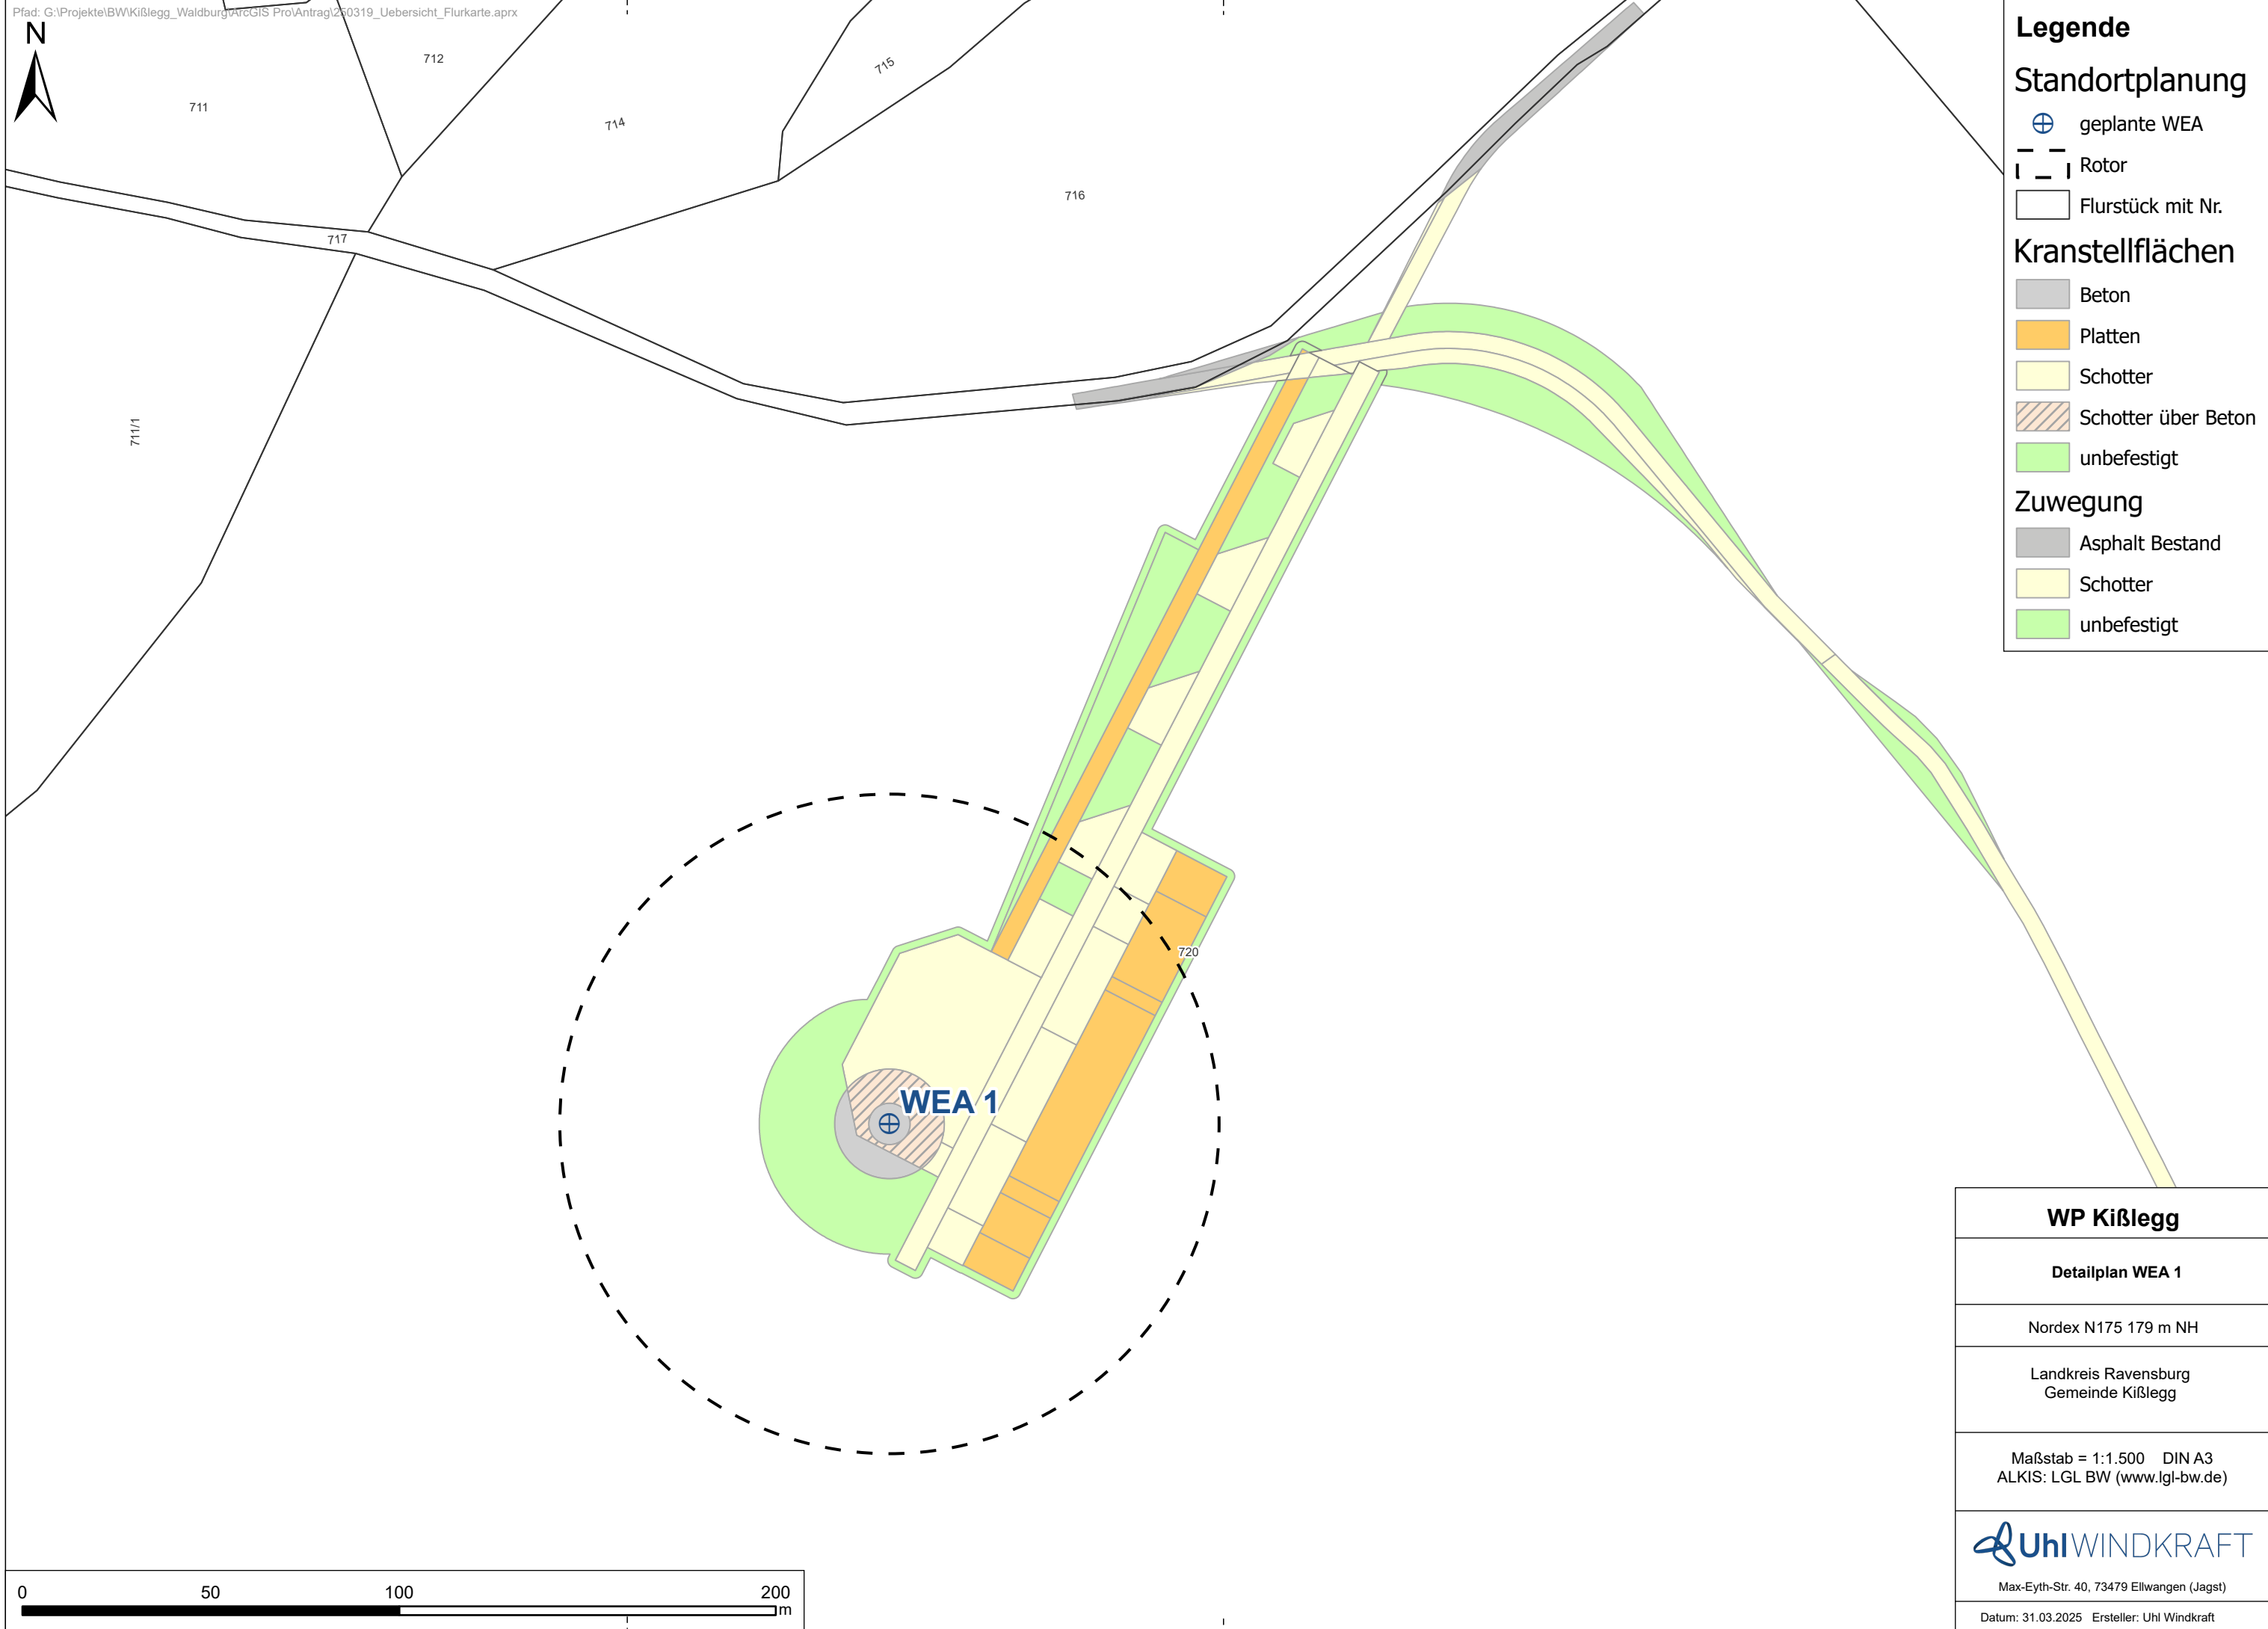

Legende

Standortplanung

⊕ geplante WEA

⌵ Rotor

Flurstück mit Nr.

Kranstellflächen

Beton

Platten

Schotter

Schotter über Beton

unbefestigt

Zuwegung

Asphalt Bestand

Schotter

unbefestigt

WP Kißlegg

Detailplan WEA 1

Nordex N175 179 m NH

Landkreis Ravensburg
Gemeinde Kißlegg

Maßstab = 1:1.500 DIN A3
ALKIS: LGL BW (www.lgl-bw.de)



Max-Eyth-Str. 40, 73479 Ellwangen (Jagst)

Datum: 31.03.2025 Ersteller: Uhl Windkraft